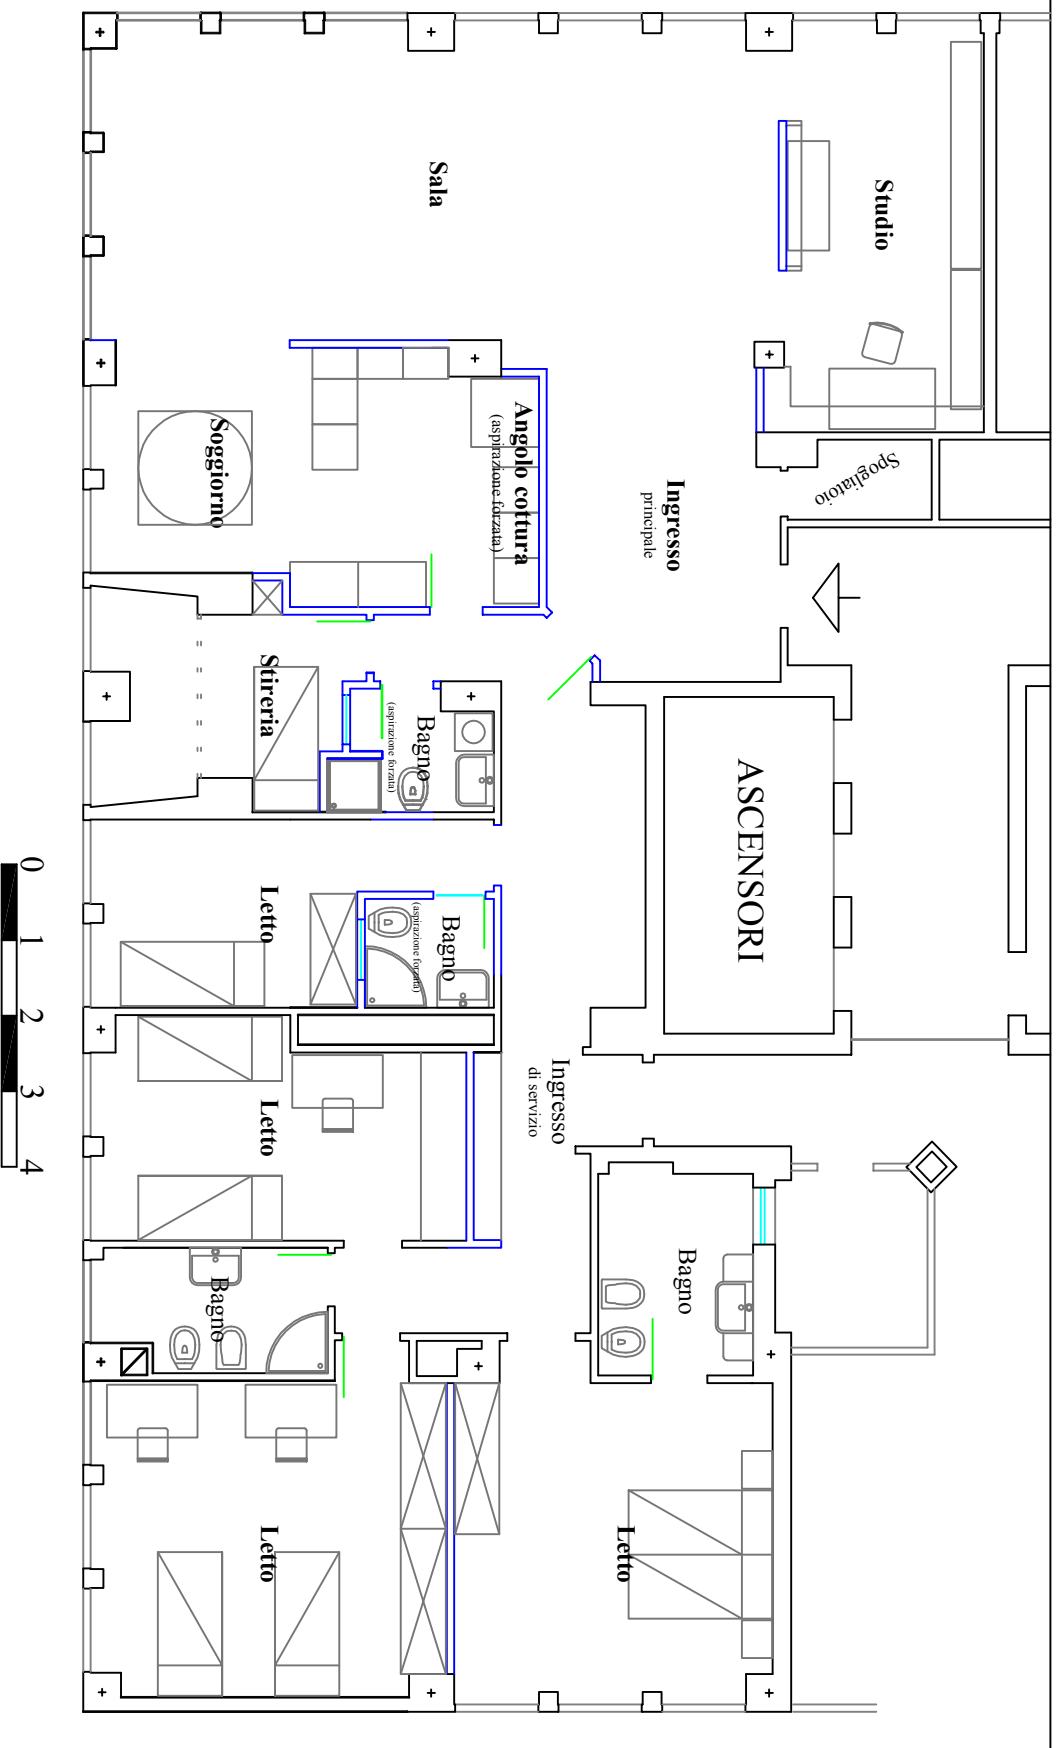

Via del Caucaso



POST OPERAM

AGGIORNAMENTI	
DATA	DESCRIZIONE EMISSIONE

Artech studio

Via del Caucaso

POST OPERAM

25/05/2005

Nº TAV.2

scala 1:100